



Explosionsansicht

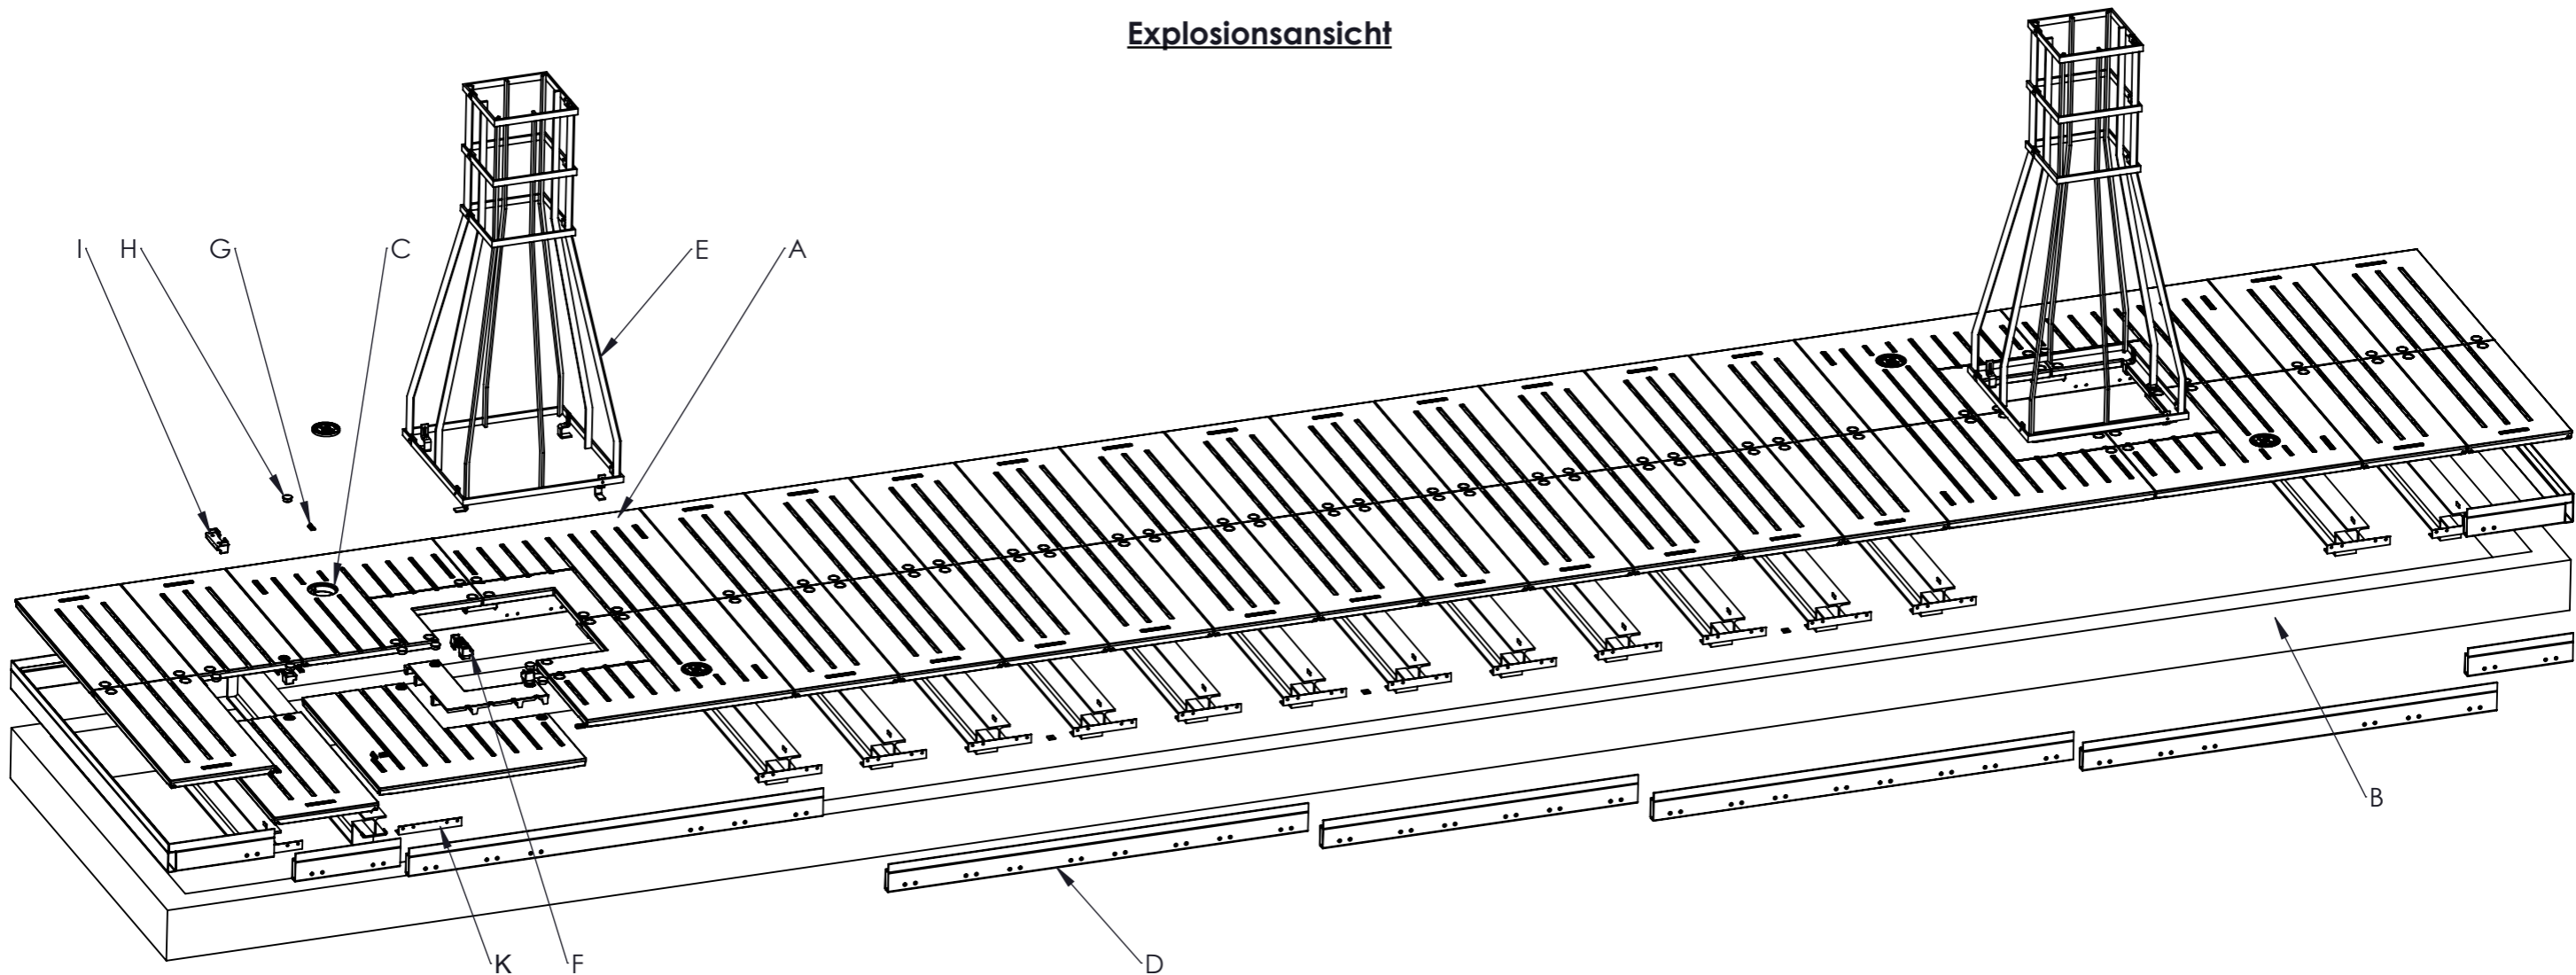


- A. Baumrost "Lateral® 2.0"
 - B. Beton-Fundamentrahmen, bauseits zu erstellen L=11496mm und B=1988mm, Bauhöhe 250mm
 - C. Funktionsöffnung Ø120mm inkl. gesichertem Deckel, nutzbar für:
-Bewässerung, -Tiefenbelüftung, -LED-Bodenstrahler
 - D. Außenrahmen aus verzinktem Stahl, 16-teilig
 - E. Stammschutzgitter "Kastell-Q 700", weitere sind im Konfigurator aufgeführt*
 - F. Verbindungselemente für freitragende Montage.
 - G. Dämpfende Einlage
 - H. Abdeckkappen (Kst) für Verbindungsschrauben
 - I. Verbindungselement mit Durchgangsgewinde für Erweiterungssegmente
 - K. Halter für Außenrahmen
- *Optional

Draufsicht, Darstellung ohne Stammschutzgitter

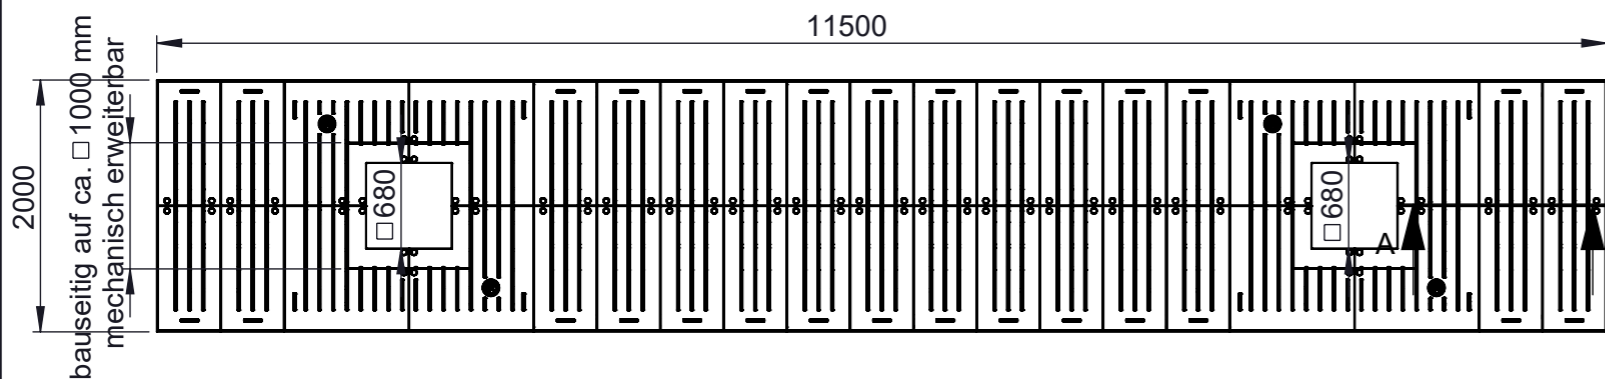

Schnitt durch die Einbausituation

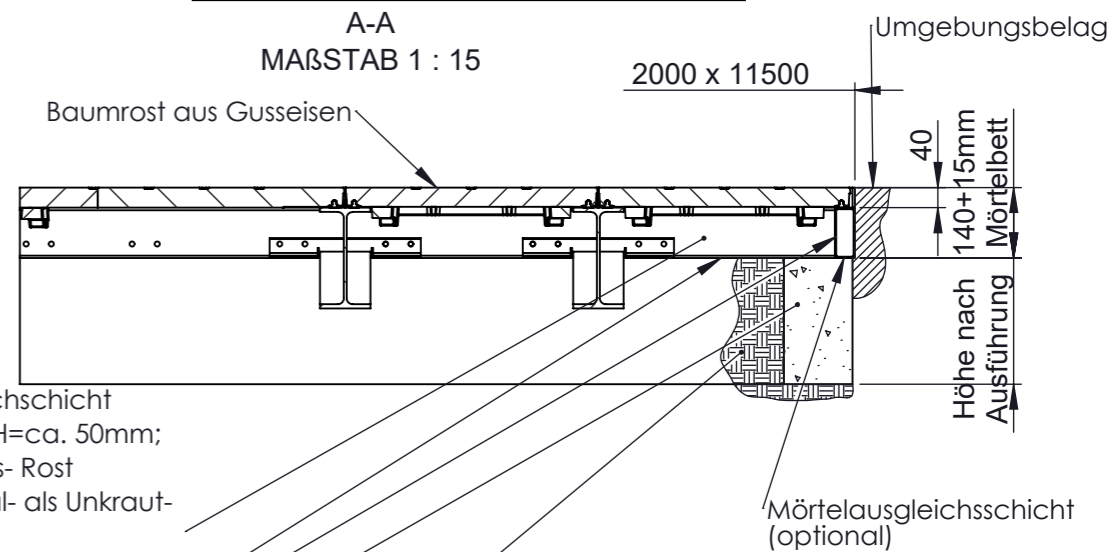

Mineralische Mulchschicht
(Korngr. 4-10mm H=ca. 50mm;
bis in Schlitz Guss- Rost
auffüllen (optional- als Unkraut-
/Schutzbremse)

Drain-/Unkraut Faservlies
(optional über Pflanzsubstrat)

Stahl Außenrahmen
Betonfundament

Pflanz-/Baumsubstrat bauseitig
nach FLL oder ZTV-Vectra-MÜ

J2C066B2

| | |
|--|---|
| <p>MEIER GUSS SALES & LOGISTICS</p> <p>Meier Guss Sales & Logistics GmbH & Co. KG, Elzer Str. 23-25, 65556 Limburg</p> | <p>Bez.: Meierguss 2.0 Baumschutzsystem Serie "Lateral® 2.0" Typ LAR 200 1150 Flächenbaumrost</p> |
| | <p>Zg.-Nr.: 02.2035A3 Offertzeichnung Blatt2 Art.Nr.:BR NBG 2001150 E</p> |

Diese Zeichnung und ihr Inhalt sind Eigentum der MEIER GUSS SALES & LOGISTICS GmbH & Co. KG.
 Weitergabe sowie Vervielfältigung dieses Dokuments, Verwertung und Mitteilung seines Inhalts sind
 verboten, soweit nicht ausdrücklich gestattet. Zuwiderhandlungen verpflichten zu Schadenersatz. Alle
 Rechte für den Fall der Patent-, Gebrauchsmuster- oder Geschmacksmustererträge vorbehalten.
 Diese Zeichnung unterliegt nicht dem Änderungsdienst.

This drawing and its contents are the property of MEIER GUSS SALES & LOGISTICS GmbH & Co. KG.
 The reproduction, distribution and utilization of this document as well as the
 communication of its contents to others without express authorization is prohibited.
 Offenders will be held liable for the payment of damages. All rights reserved in the event
 of the grant of a patent, utility model or design.
 This drawing not subject to the revision.