


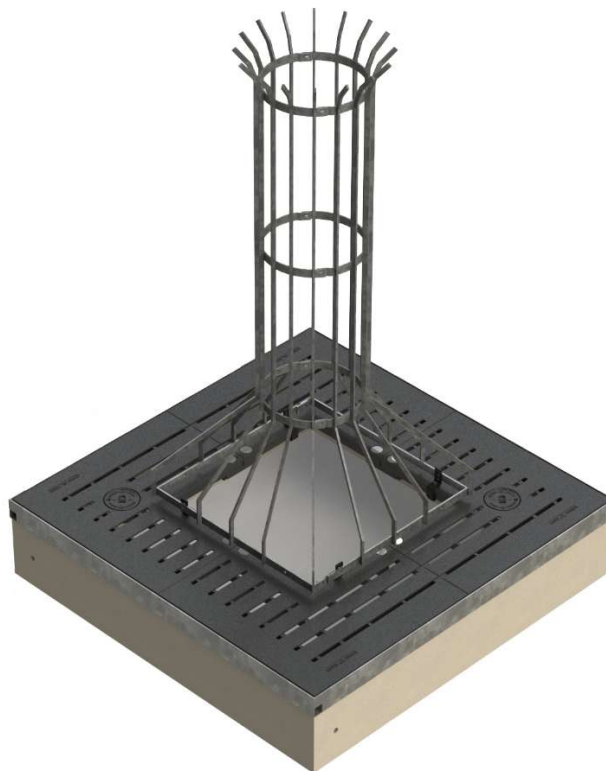

Baumschutzgitter

Ligero[®]



Form

Unten quadratisch

Oben rund

Höhe

Abmessungen

768 x 768 mm

Ø 400 mm

1.800 mm

Oberfläche/Beschichtung

Feuerverzinkt und pulverbeschichtet in Farbe RAL 9011
vergleichbar RAL 9005

Ausschreibungstext

MEIERGUSS Design Baum-/Stammschutzgitter LIGERO®-Q

Typ: 2.0 Q, Design: LIGERO®, Form: quadratisch

für Baumroste Serie LATERAL® 2.0, QUADRAL u.a. Modelle

Bauart: 16 vertikalen Kantstreben Länge ca. 1.800 mm hochkant auf 4 quadratischen Horizontalringen aufgeschweißt

Material: Profilstahl S235JR feuerverzinkt

Abmessung: Bauhöhe 1.800 mm, Stammfuß 780 x 780 mm,

Stammhals: Ø 400 mm

für Baumroste mit Innenmaß 700x700 (680x680) mm oder 800x800 mm

zweiteilige Ausführung inkl. Verbindungsschrauben

stufenlos neigungs- und höhenverstellbar


inkl. Adapterbefestigung für jeweiligen Baumrost

Beschichtung: und pulverbeschichtet in Farbe RAL 9011 vergleichbar RAL 9005

Gewicht ca. 41 kg

Baumschutzgitter liefern und gemäß den Herstellerangaben einbauen.

Fabrikat MeierGuss Art. Nr.: BSLIGQ700R oder gleichwertig

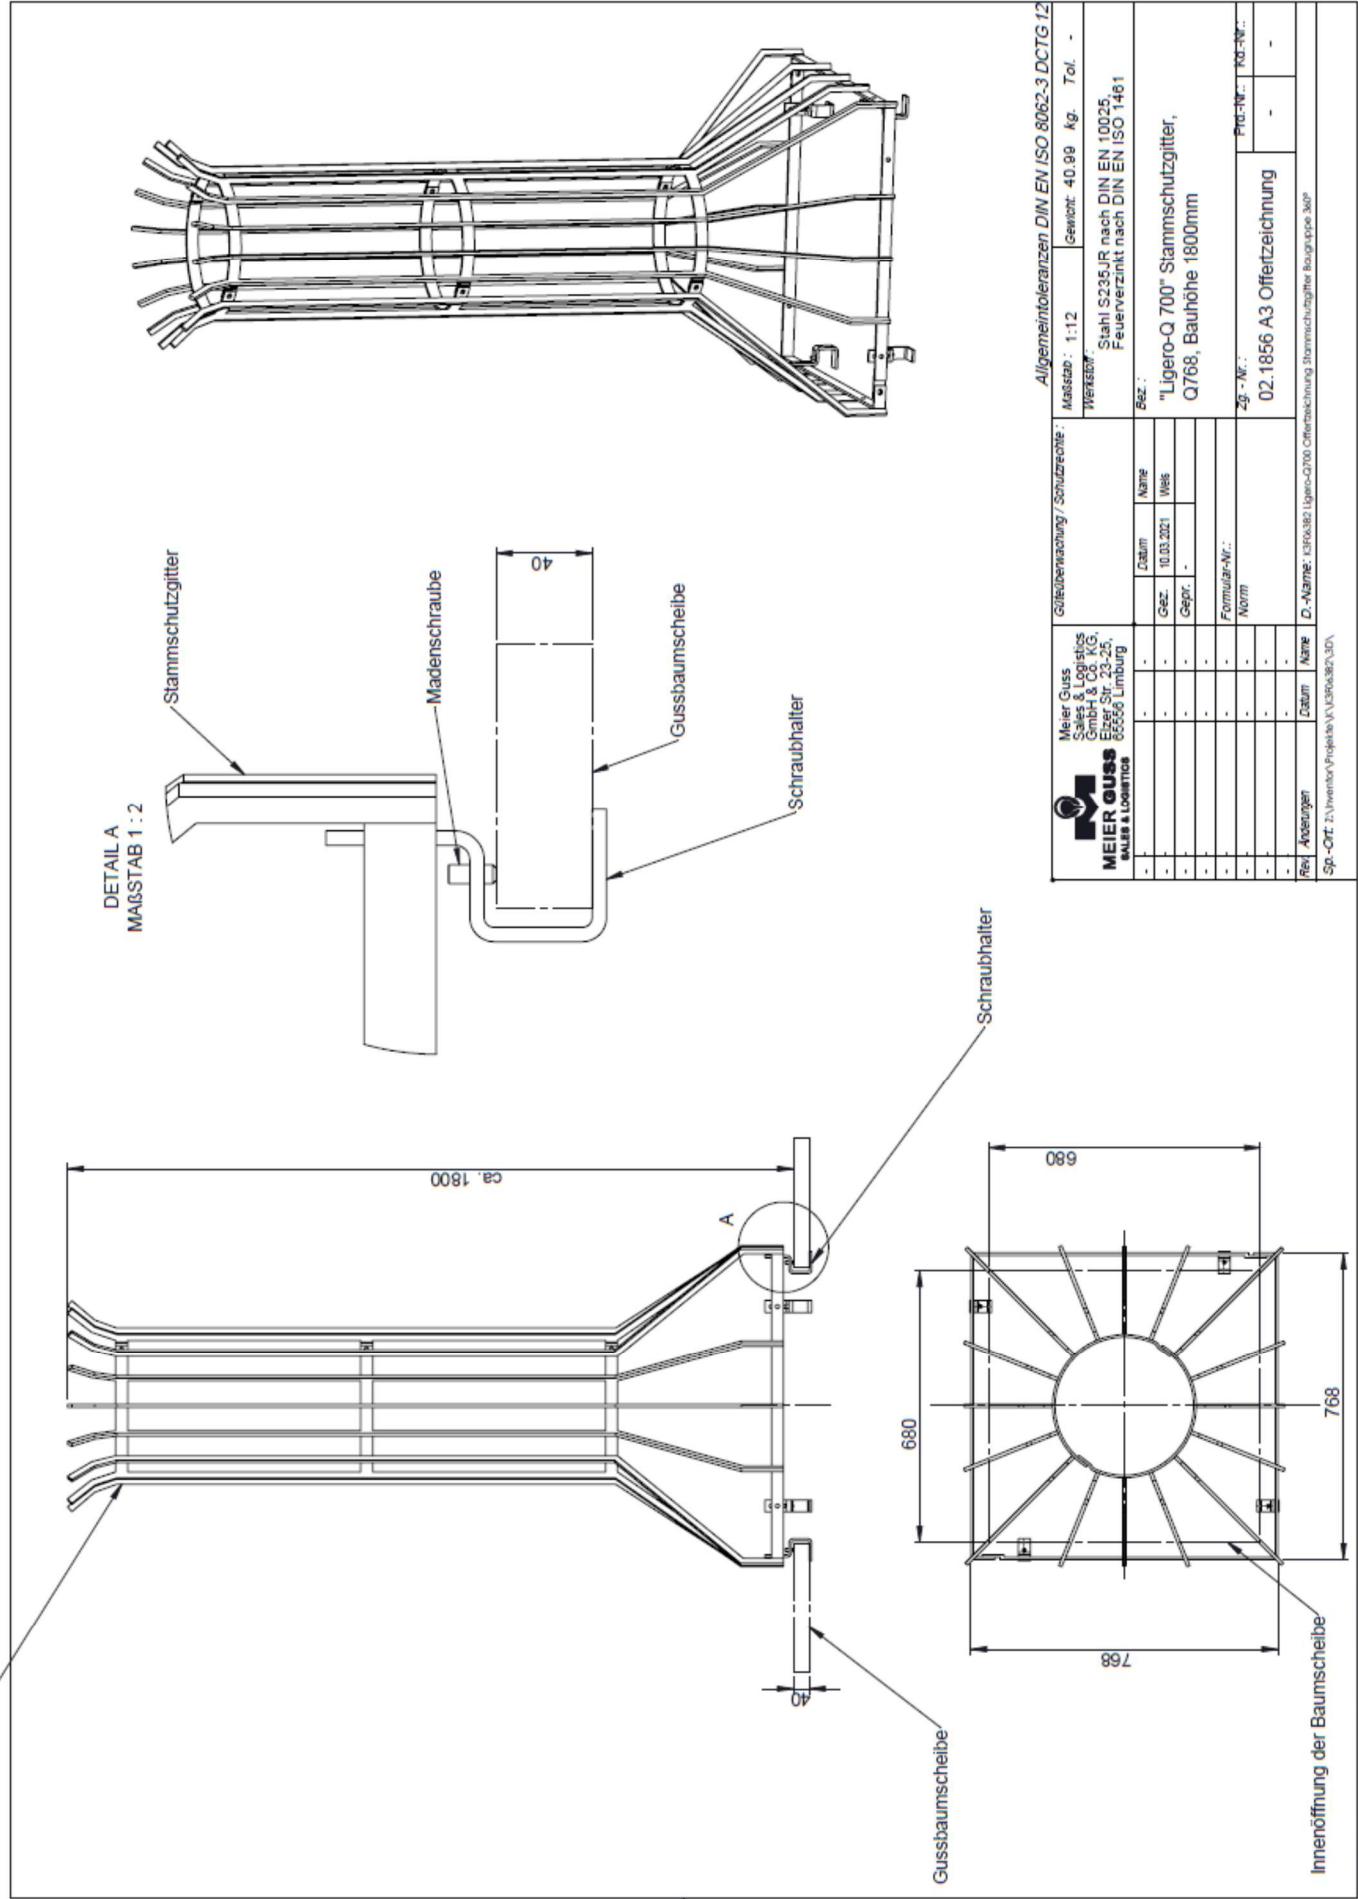

MEIER GUSS SALES & LOGISTICS
 Meier Guss Sales & Logistics GmbH & Co. KG
 Elzer Str. 23-25
 66556 Lumburg

Gütereinrichtung / Schutztrache:
 Allgemeine Toleranzen DIN EN ISO 8062-3 DCTG 12
 Maßstab: 1:12 Gewicht: 40,99 kg Tol. -
 Werkstoff: Stahl S235JR nach DIN EN 10025, Feuerverzinkt nach DIN EN ISO 1461

Bez.:
 "Ligero-Q 700" Stammschutzgitter, Q768, Bauhöhe 1800mm

Zg.-Nr.:
 02.1856 A3 Offertezeichnung

Formular-Nr.:
 Norm

Datum Name
 10.03.2021 Wes

Gez. Gepr.:

Datum Name
 10.03.2021 Wes

Proj.-Nr. / Dg.-Nr.:
 - / -

Datum Name
 10.03.2021 Wes

D.-Name: 13100000 Ligero-Q700 Offertezeichnung Stammschutzgitter Baugruppe 34P

Rev. Änderungen
 Sp.-Ort: zu Inventar/Projekt/VL/306000/30A