


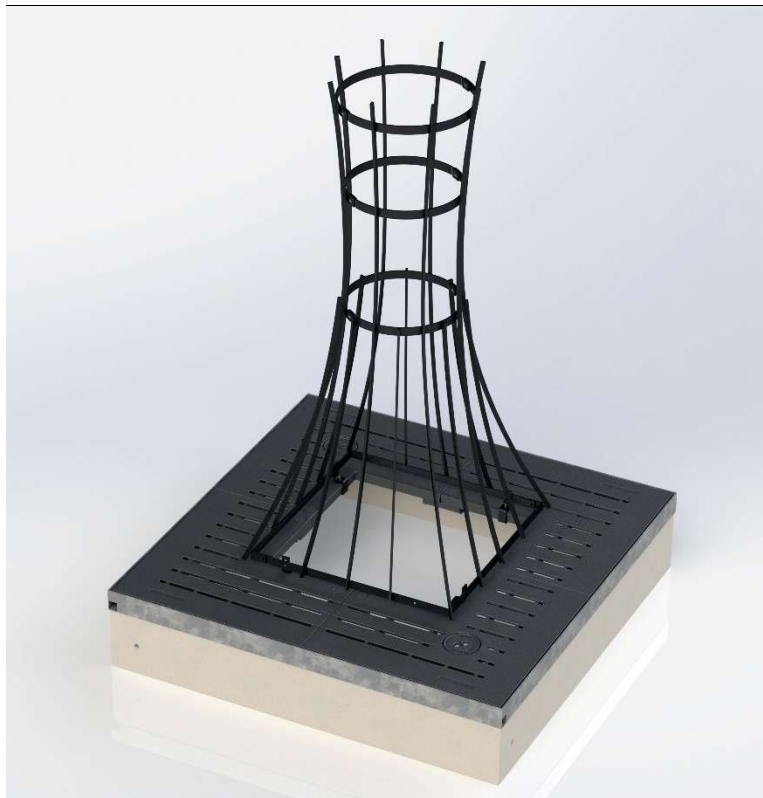

Baumschutzgitter

# Limes<sup>®</sup>



## Form

Unten quadratisch

Oben rund

Höhe

## Abmessungen

768 x 768 mm

Ø 400 auf 500 mm

1.800 mm

## Oberfläche/Beschichtung

Feuerverzinkt und pulverbeschichtet in Farbe DB 703 eg fsm

## Ausschreibungstext

MEIERGUSS Design Baum-/Stammschutzgitter LIMES<sup>®</sup>-Q

Typ: 2.0 Q; Design: LIMES<sup>®</sup>-Q, Form: quadratisch

Für Baumroste Serie LATERAL<sup>®</sup> 2.0, QUADRAL u.a. Modelle

Bauart: 8 vertikale Bogenstreben Länge ca. 1.800 mm und 8 vertikale

Bogenstreben Länge ca. 800 mm hochkant auf 4 quadratischen

Horizontalringen verschweißt

Material: Profilstahl S235JR feuerverzinkt

Abmessung: Bauhöhe 1.800 mm, Stammfuß 768x768 mm,

Stammhals Ø 400 auf Ø 500 mm

**für Baumroste mit Innenmaß 700x700 (680x680) mm oder 800x800 mm**

zweiteilige Ausführung inkl. Verbindungsschrauben

stufenlos neigungs- und höhenverstellbar

inkl. Adapterbefestigung für jeweiligen Baumrost


**Beschichtung: feuerverzinkt und pulverbeschichtet in Farbe DB 703 eg fsm**

Gewicht ca. 35 kg

Baumschutzgitter liefern und gemäß den Herstellerangaben einbauen.

Fabrikat MeierGuss Art. Nr.: BSGLIMQ700D oder gleichwertig

# BSGLIMQ700

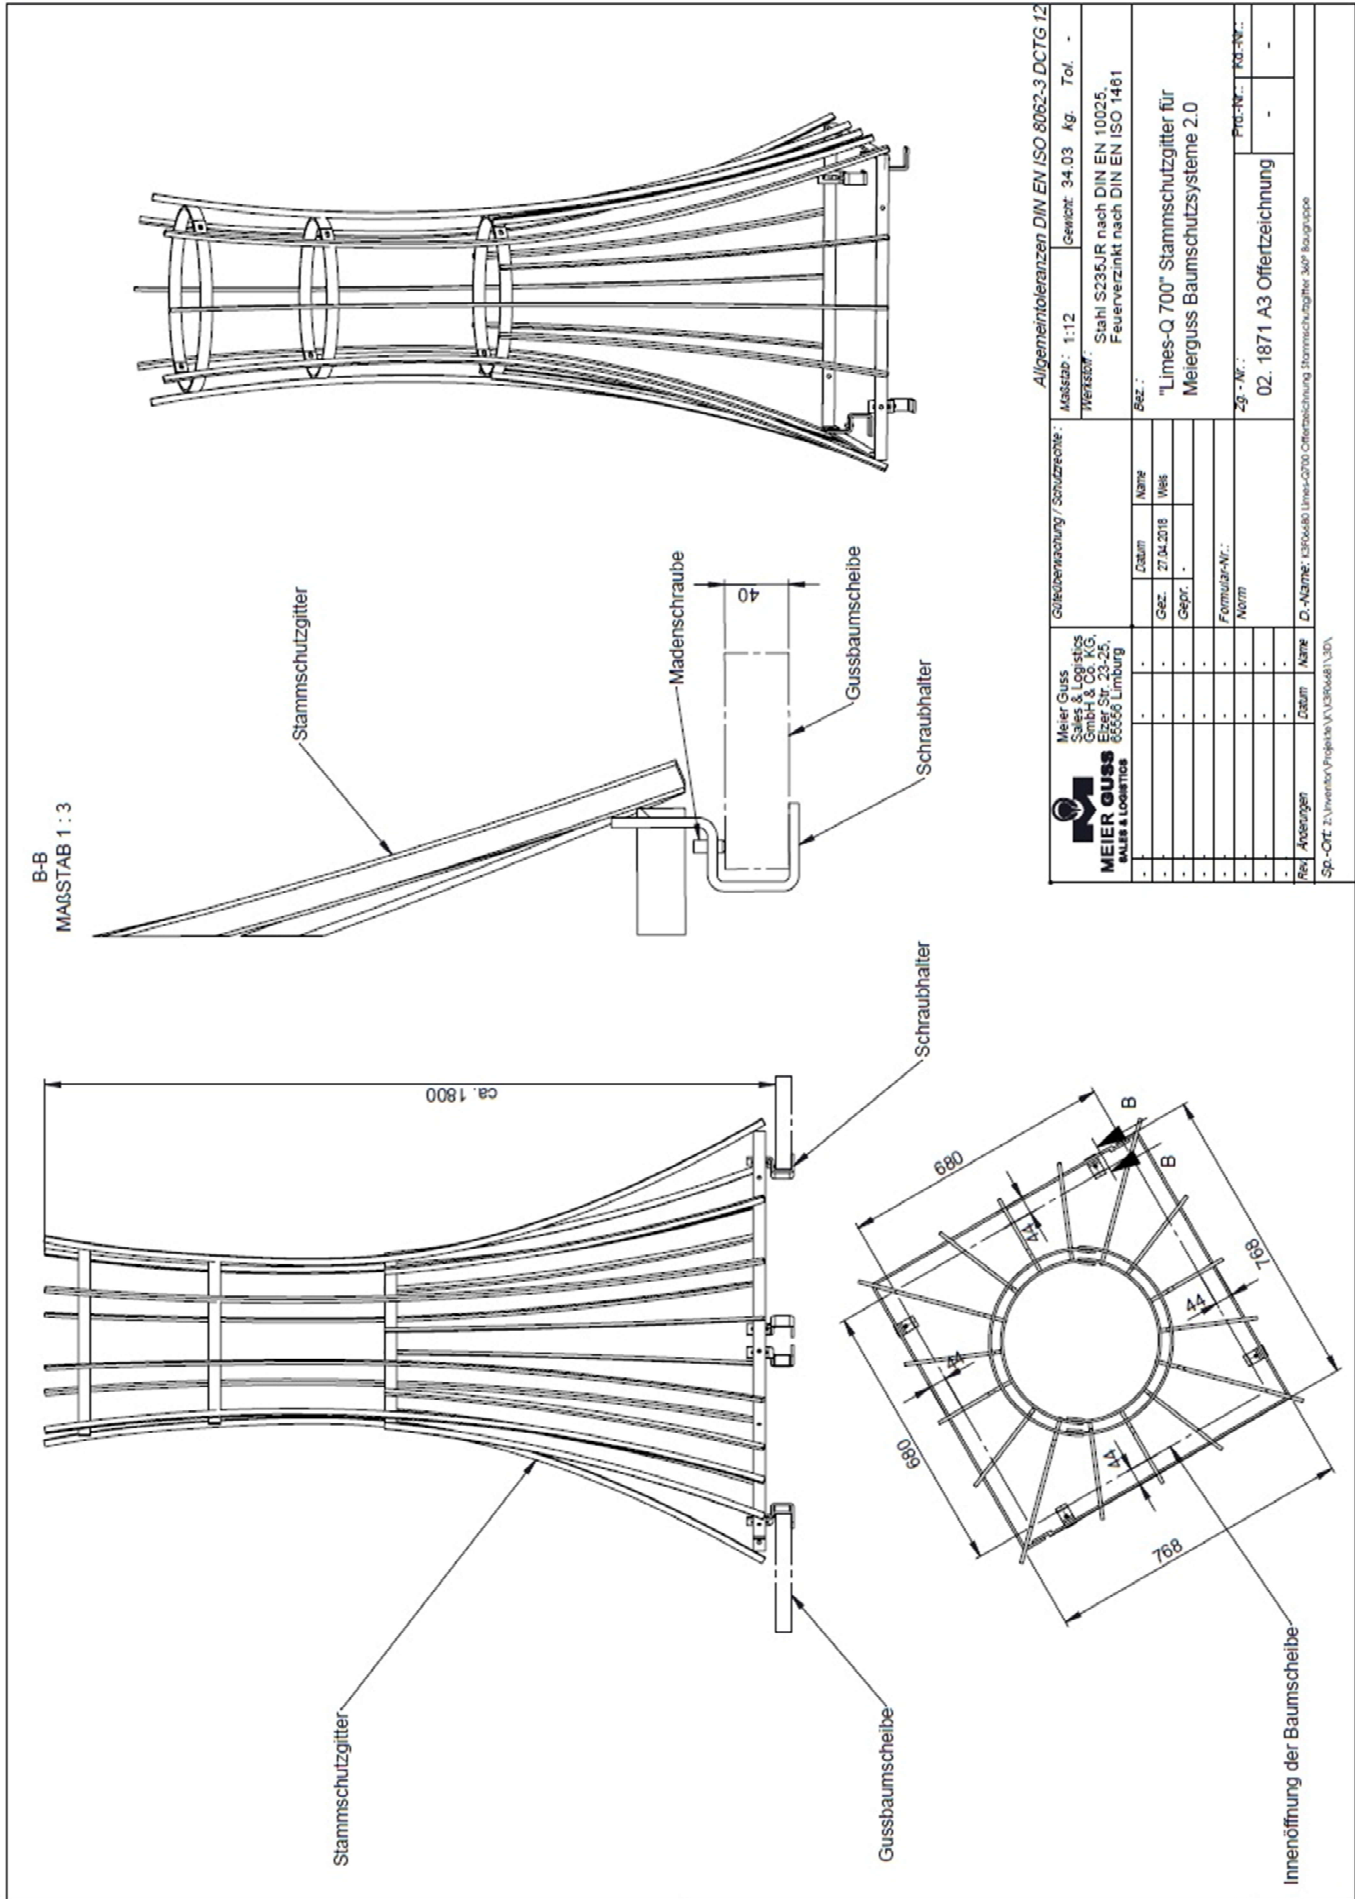

Allegemeintoleranzen DIN EN ISO 8062-3 DCTG 12

Maßstab : 1:12		Gewicht : 34,03 Kg		Tol. -	
<b>MEIER GUSS</b> SALES & LOGISTICS MEIER G. & CO. GMBH & CO. KG Eizer Str. 23-25 66556 Limburg					
Gütersicherung / Schutzreihe :					
Formular-Nr.:	Name	Gez.	27.04.2018	Wiss.	
		Gepr.			
D. -Name: K300x60 Lines-Q700 Offertzeichnung Stammstutzgitter 360 Baugruppe					
Sp.-DCT: 2, Inventur/Projekt Nr. V300x60 130A					
Bez. : "Lines-Q 700" Stammstutzgitter für Meierguss Baumschutzsysteme 2.0					
Zg. -Nr. : 02.1871 A3 Offertzeichnung					
Prüf-Nr. : -					

## Referenzen



Limburg, MeierGuss